



# Дом на 4 хозяина. Типовой проект №4.

План 1-го этажа

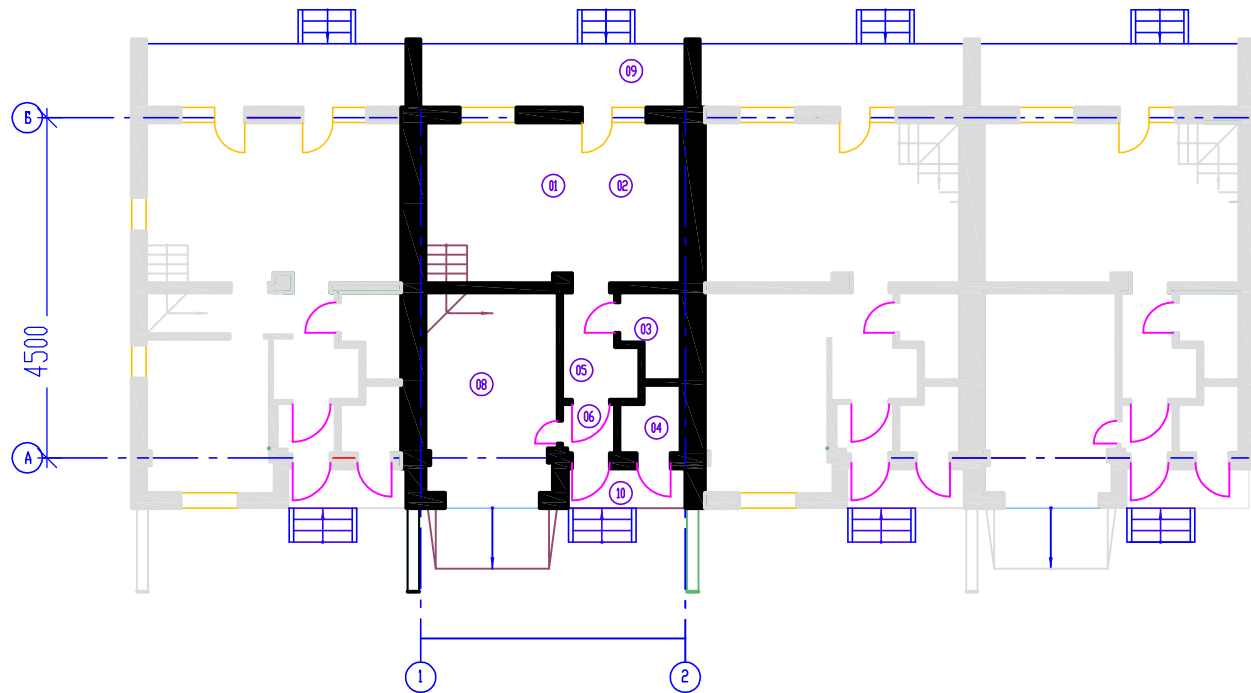

План 2-го этажа

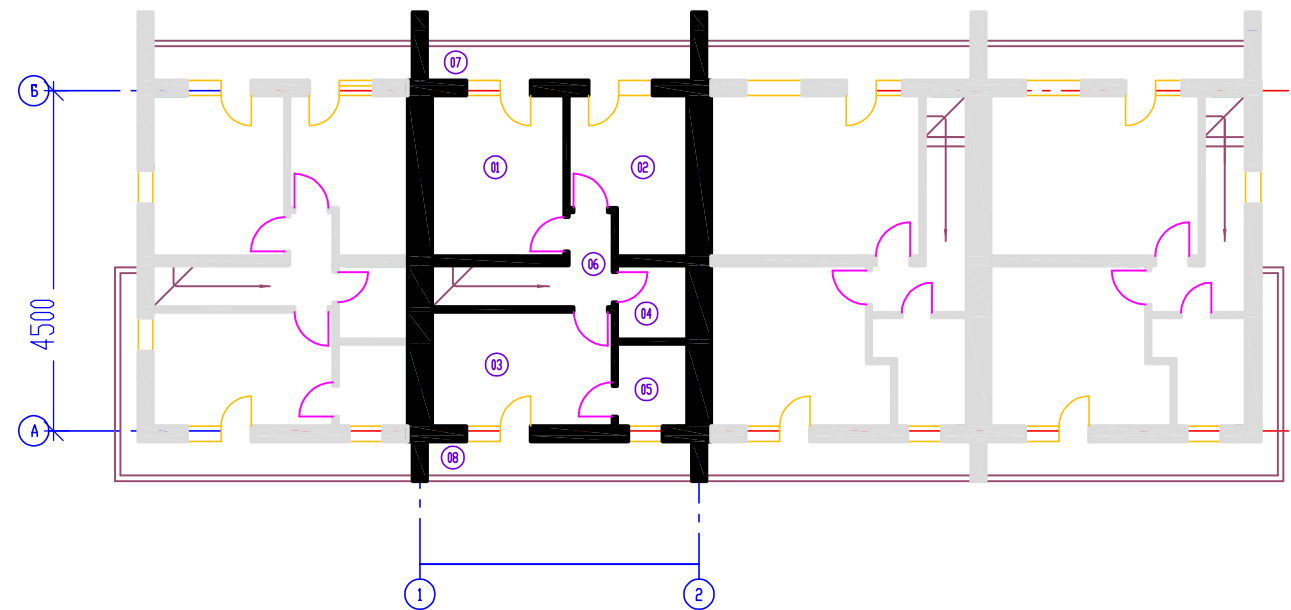

Экспликация:

1 этаж

1. Гостиная	16.0 м <sup>2</sup>
2. Кухня	12.9 м <sup>2</sup>
3. Санузел	3.0 м <sup>2</sup>
4. Тепловой узел	2.5 м <sup>2</sup>
5. Прихожая	4.7 м <sup>2</sup>
6. Тамбур	1.7 м <sup>2</sup>
7. Стоянка для автомобиля	18.2 м <sup>2</sup>
8. Терраса	11.2 м <sup>2</sup>
9. Крыльцо	3.0 м <sup>2</sup>

S расчетная 1 этаж = 73.2 м<sup>2</sup>

2 этаж

1. спальня	14.8 м <sup>2</sup>
2. спальня	11.6 м <sup>2</sup>
3. спальня	14.3 м <sup>2</sup>
4. санузел	3.2 м <sup>2</sup>
5. санузел	4.2 м <sup>2</sup>
6. коридор	3.1 м <sup>2</sup>
7. лоджия	6.3 м <sup>2</sup>
8. лоджия	6.3 м <sup>2</sup>

S расчетная 1 этаж = 63.8 м<sup>2</sup>

S расчетная квартиры = 137 м<sup>2</sup>



						АС		
						Дачный поселок Шамони в районе поселка Элита. Проект планировки. Корректировка 2016г.		
Изм	Лист	№. док	Подпись	Дата				
						Тайнхаус на 4 хозяина S = 137м <sup>2</sup>		
						стадия	лист	листов
						Р	17	17
Гл. констр.	Молтянский			2016				
Исполн.	Диль			2016				
Проверил	Грановская			2016				
						План 1 и 2 этажа. Общий вид		