


- УСЛОВНЫЕ ОБОЗНАЧЕНИЯ**
- Ось проектируемой автомобильной дороги
 - ГРАНИЦЫ**
 - Граница сельсовета
 - Граница г. Красноярск
 - Границы зоны планируемого размещения объекта капитального строительства федерального значения
 - ТЕРРИТОРИАЛЬНЫЕ ЗОНЫ**
 - Зона сельскохозяйственного назначения
 - Зона застройки индивидуальными жилыми домами
 - Зона малоэтажной жилой застройки
 - Зона застройки многоквартирными жилыми домами
 - Общественно-деловая зона
 - Коммунально-складские зоны
 - Зона рекреационного назначения
 - Зона иных зелёных насаждений
 - Зоны рекреационные лесопарковые
 - Зона городской рекреации
 - Зоны делового, общественного и коммерческого назначения, объектов культуры
 - Зона территорий объектов автомобильного транспорта
 - Зона инженерных объектов
 - Зона железнодорожного транспорта
 - Зона водных объектов
 - Зона перспективной жилой застройки
 - Зона объектов садоводства, дачного хозяйства, огородничества
 - Коммунально-складская зона

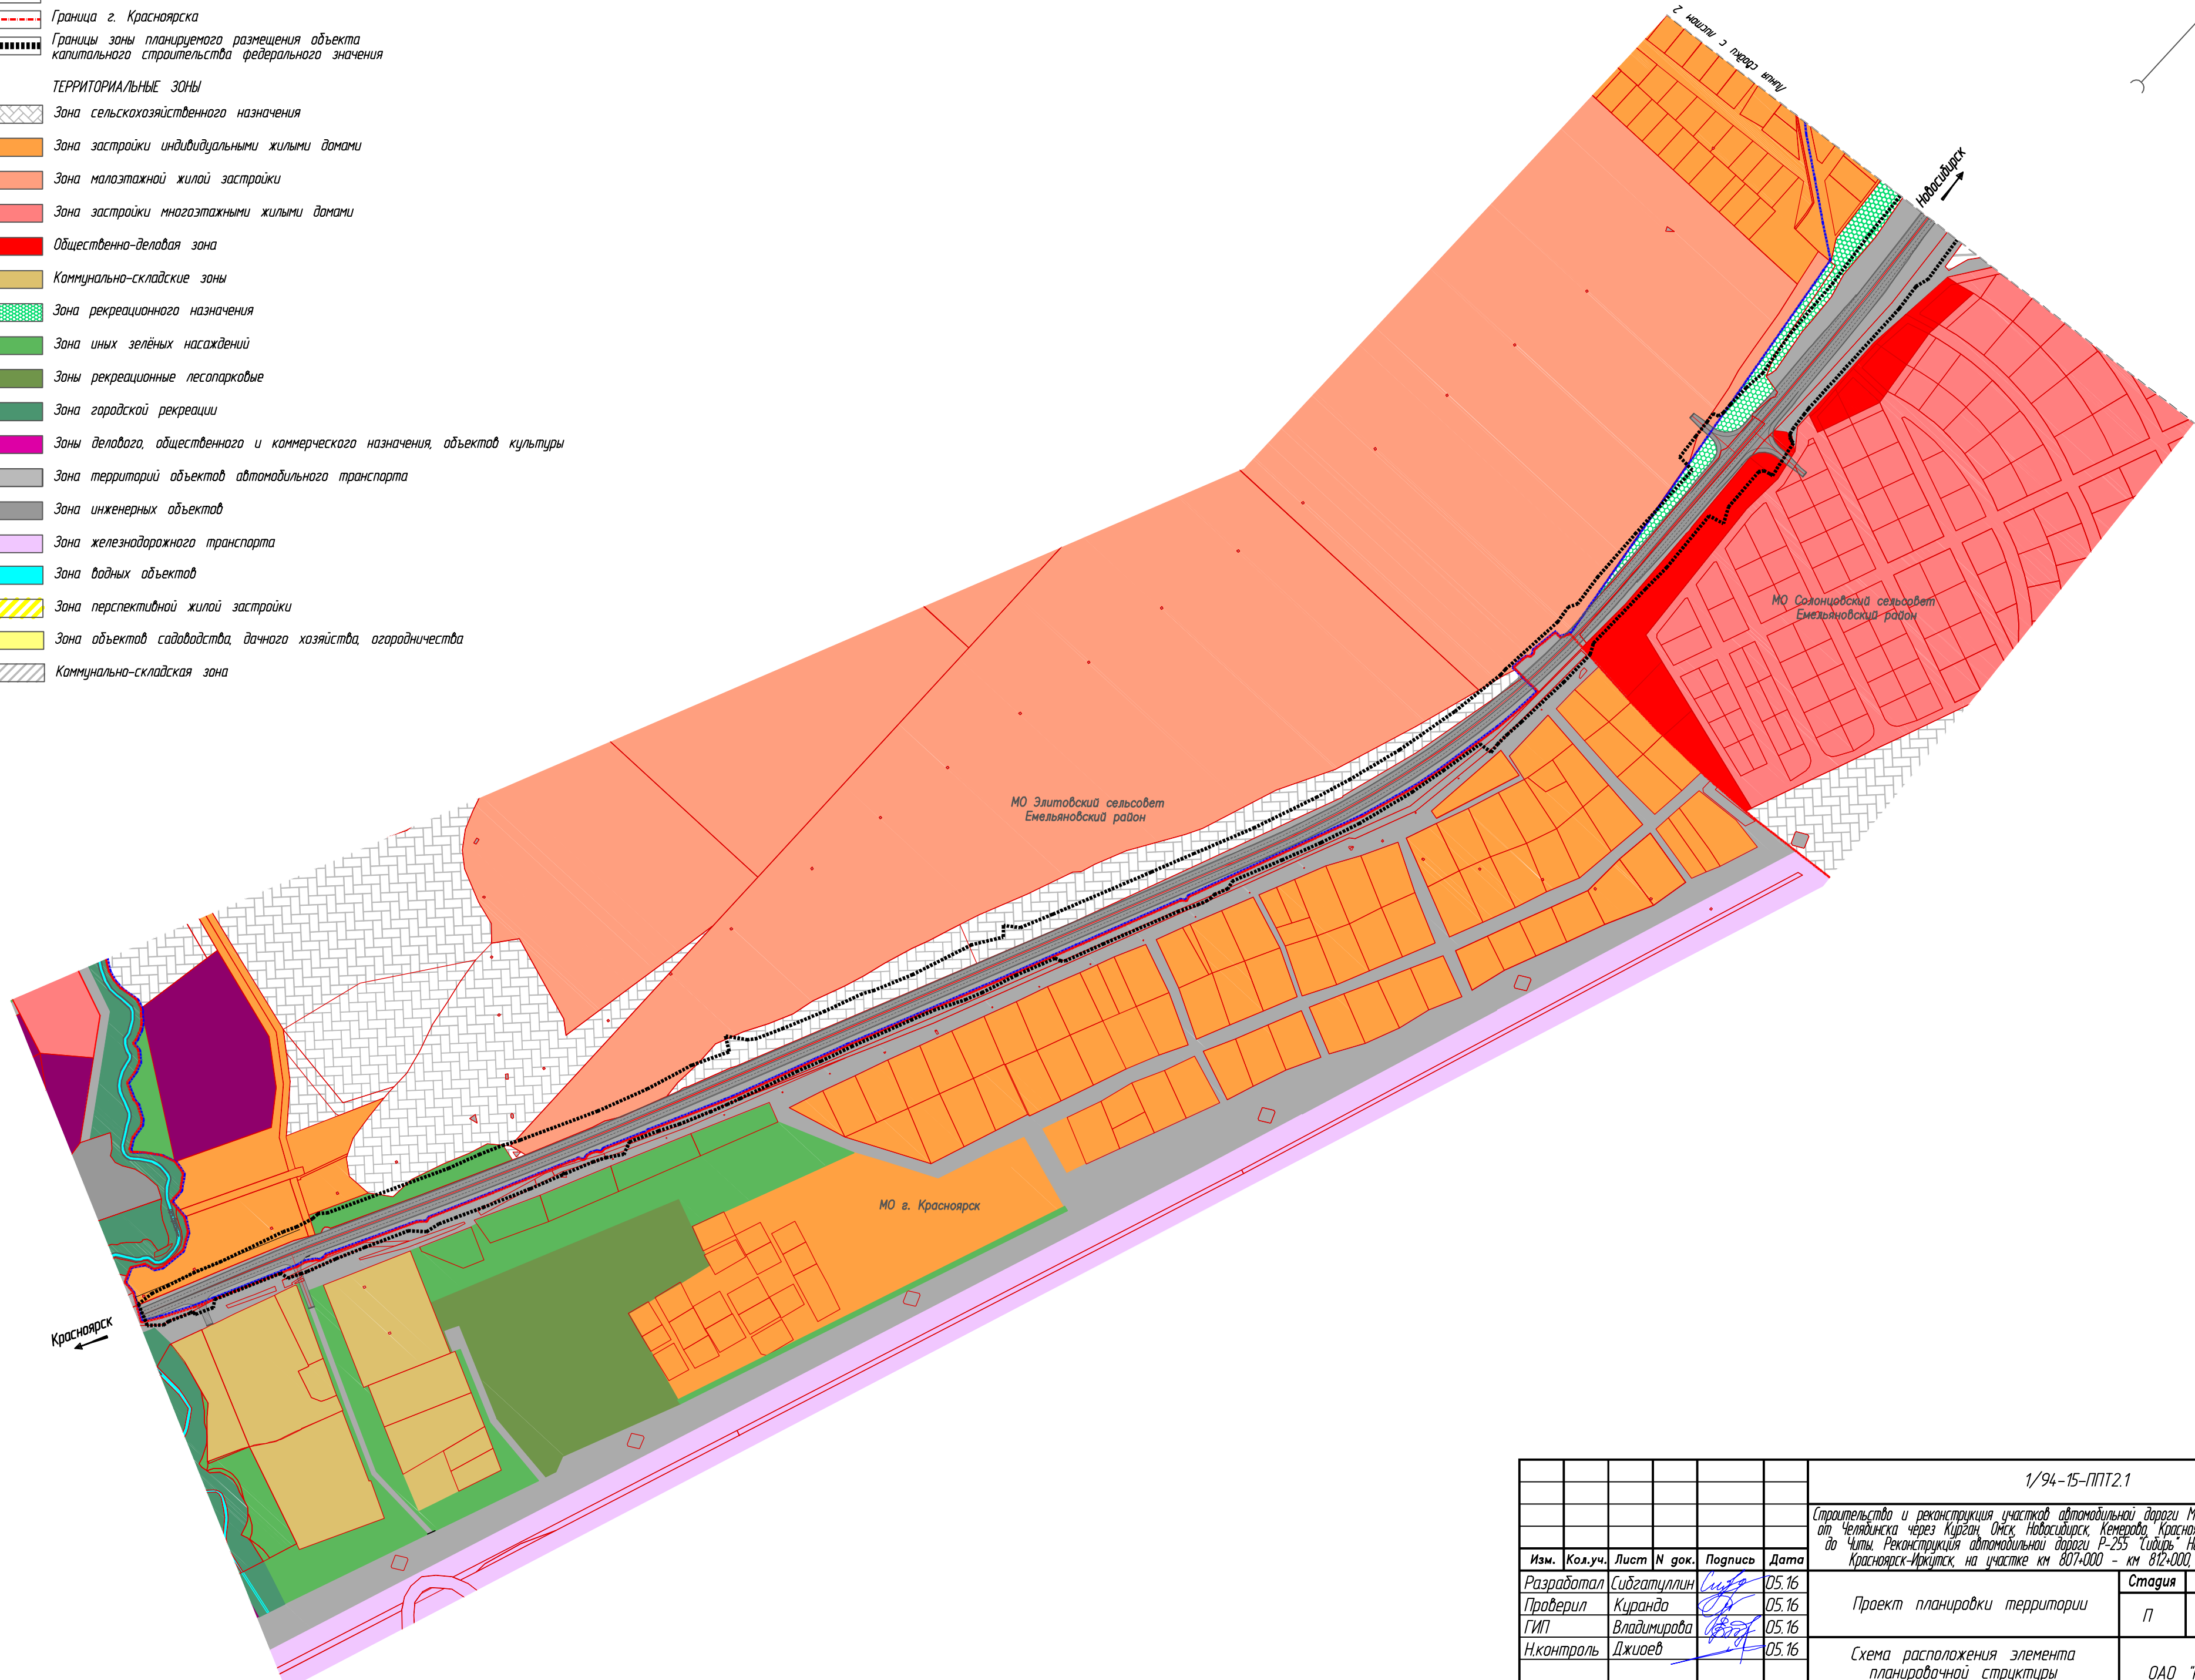

Взам. инв. №
 Габит. и дата
 Инв. № габит.

						1/94-15-ППТ2.1		
						Строительство и реконструкция участка автомобильной дороги М-51, М-53, М-55 "Байкал" от Челябинска через Курган, Омск, Новосибирск, Кемерово, Красноярск, Иркутск, Улан-Удэ до Читы. Реконструкция автомобильной дороги Р-255 Сибирь Новосибирск-Кемерово-Красноярск-Иркутск на участке км 807+000 - км 812+000, Красноярский край		
Изм.	Кол.уч.	Лист	№ док.	Подпись	Дата	Стадия	Лист	Листов
Разработал		Сидгатиллин		<i>[Signature]</i>	05.16	Проект планировки территории	1	2
Проверил		Куранда		<i>[Signature]</i>	05.16			
ГИП		Владимирова		<i>[Signature]</i>	05.16			
Н.контроль		Джиоев		<i>[Signature]</i>	05.16	Схема расположения элемента планировочной структуры		ОАО "Красиндорпроект"
						М1:5000		