



Жилой дом. Типовой проект №2 "Белая долина"

План 1-го этажа

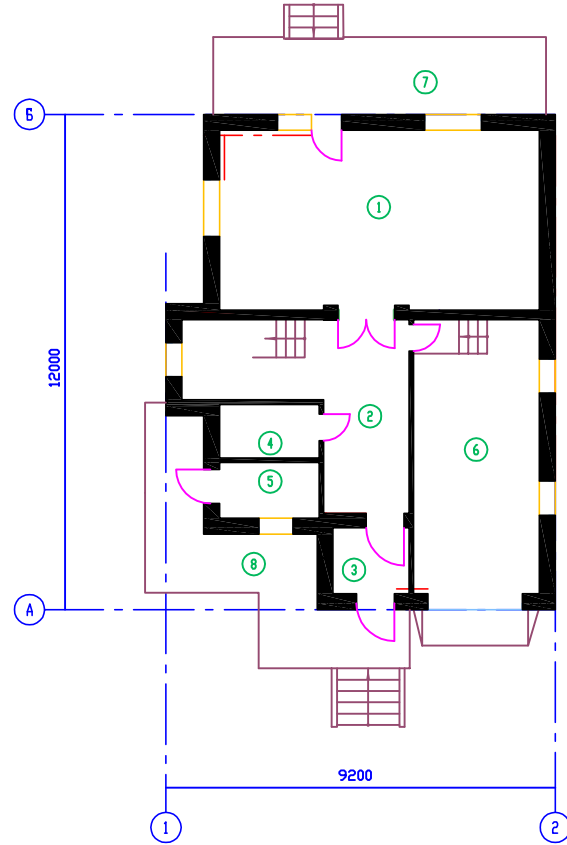

План 2-го этажа

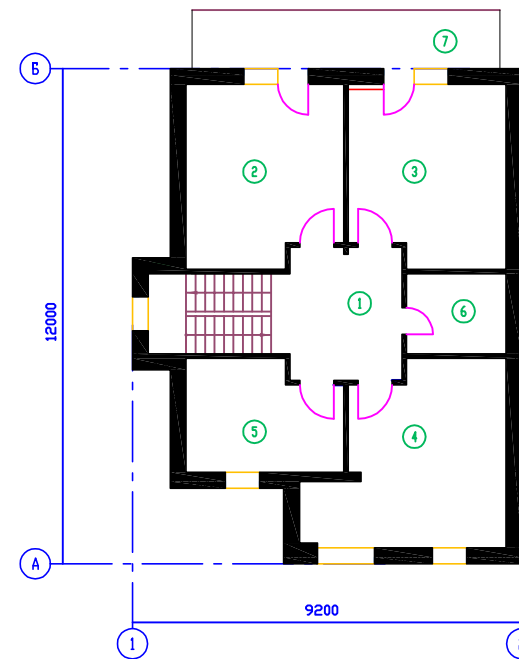

Экспликация

1 этаж:

1. Кухня-гостиная	40.0 м ²
2. Холл	15.8 м ²
3. Тамбур	3.6 м ²
4. Санузел	3.8 м ²
5. Бойлерная	4.4 м ²
6. Стоянка	26.0 м ²
7. Терраса	20.4 м ²
8. Крыльцо	22.1 м ²

S расчетная 1 этаж = 101.6 м²

2 этаж

1. Холл	18.3 м ²
2. Спальня	19.3 м ²
3. Спальня	19.3 м ²
4. Спальня	21.6 м ²
5. Ванная	11.4 м ²
6. Кладовая	5.5 м ²
7. Балкон	14.3 м ²

S расчетная 2 этаж = 102.4 м²

S расчетная дома = 204 м²



						АС			
						Дачный поселок Шамони в районе поселка Элита. Проект планировки. Корректировка 2016г.			
Изм	Лист	№. док	Подпись	Дата					
						Жилой дом. Типовой проект N 2 S = 204м ²	стадия	лист	листов
							Р	15	17
Гл. констр.	Молтянский			2016					
Исполн.	Диль			2016					
Проверил	Грановская			2016					
						План 1 и 2 этажа. Общий вид			