
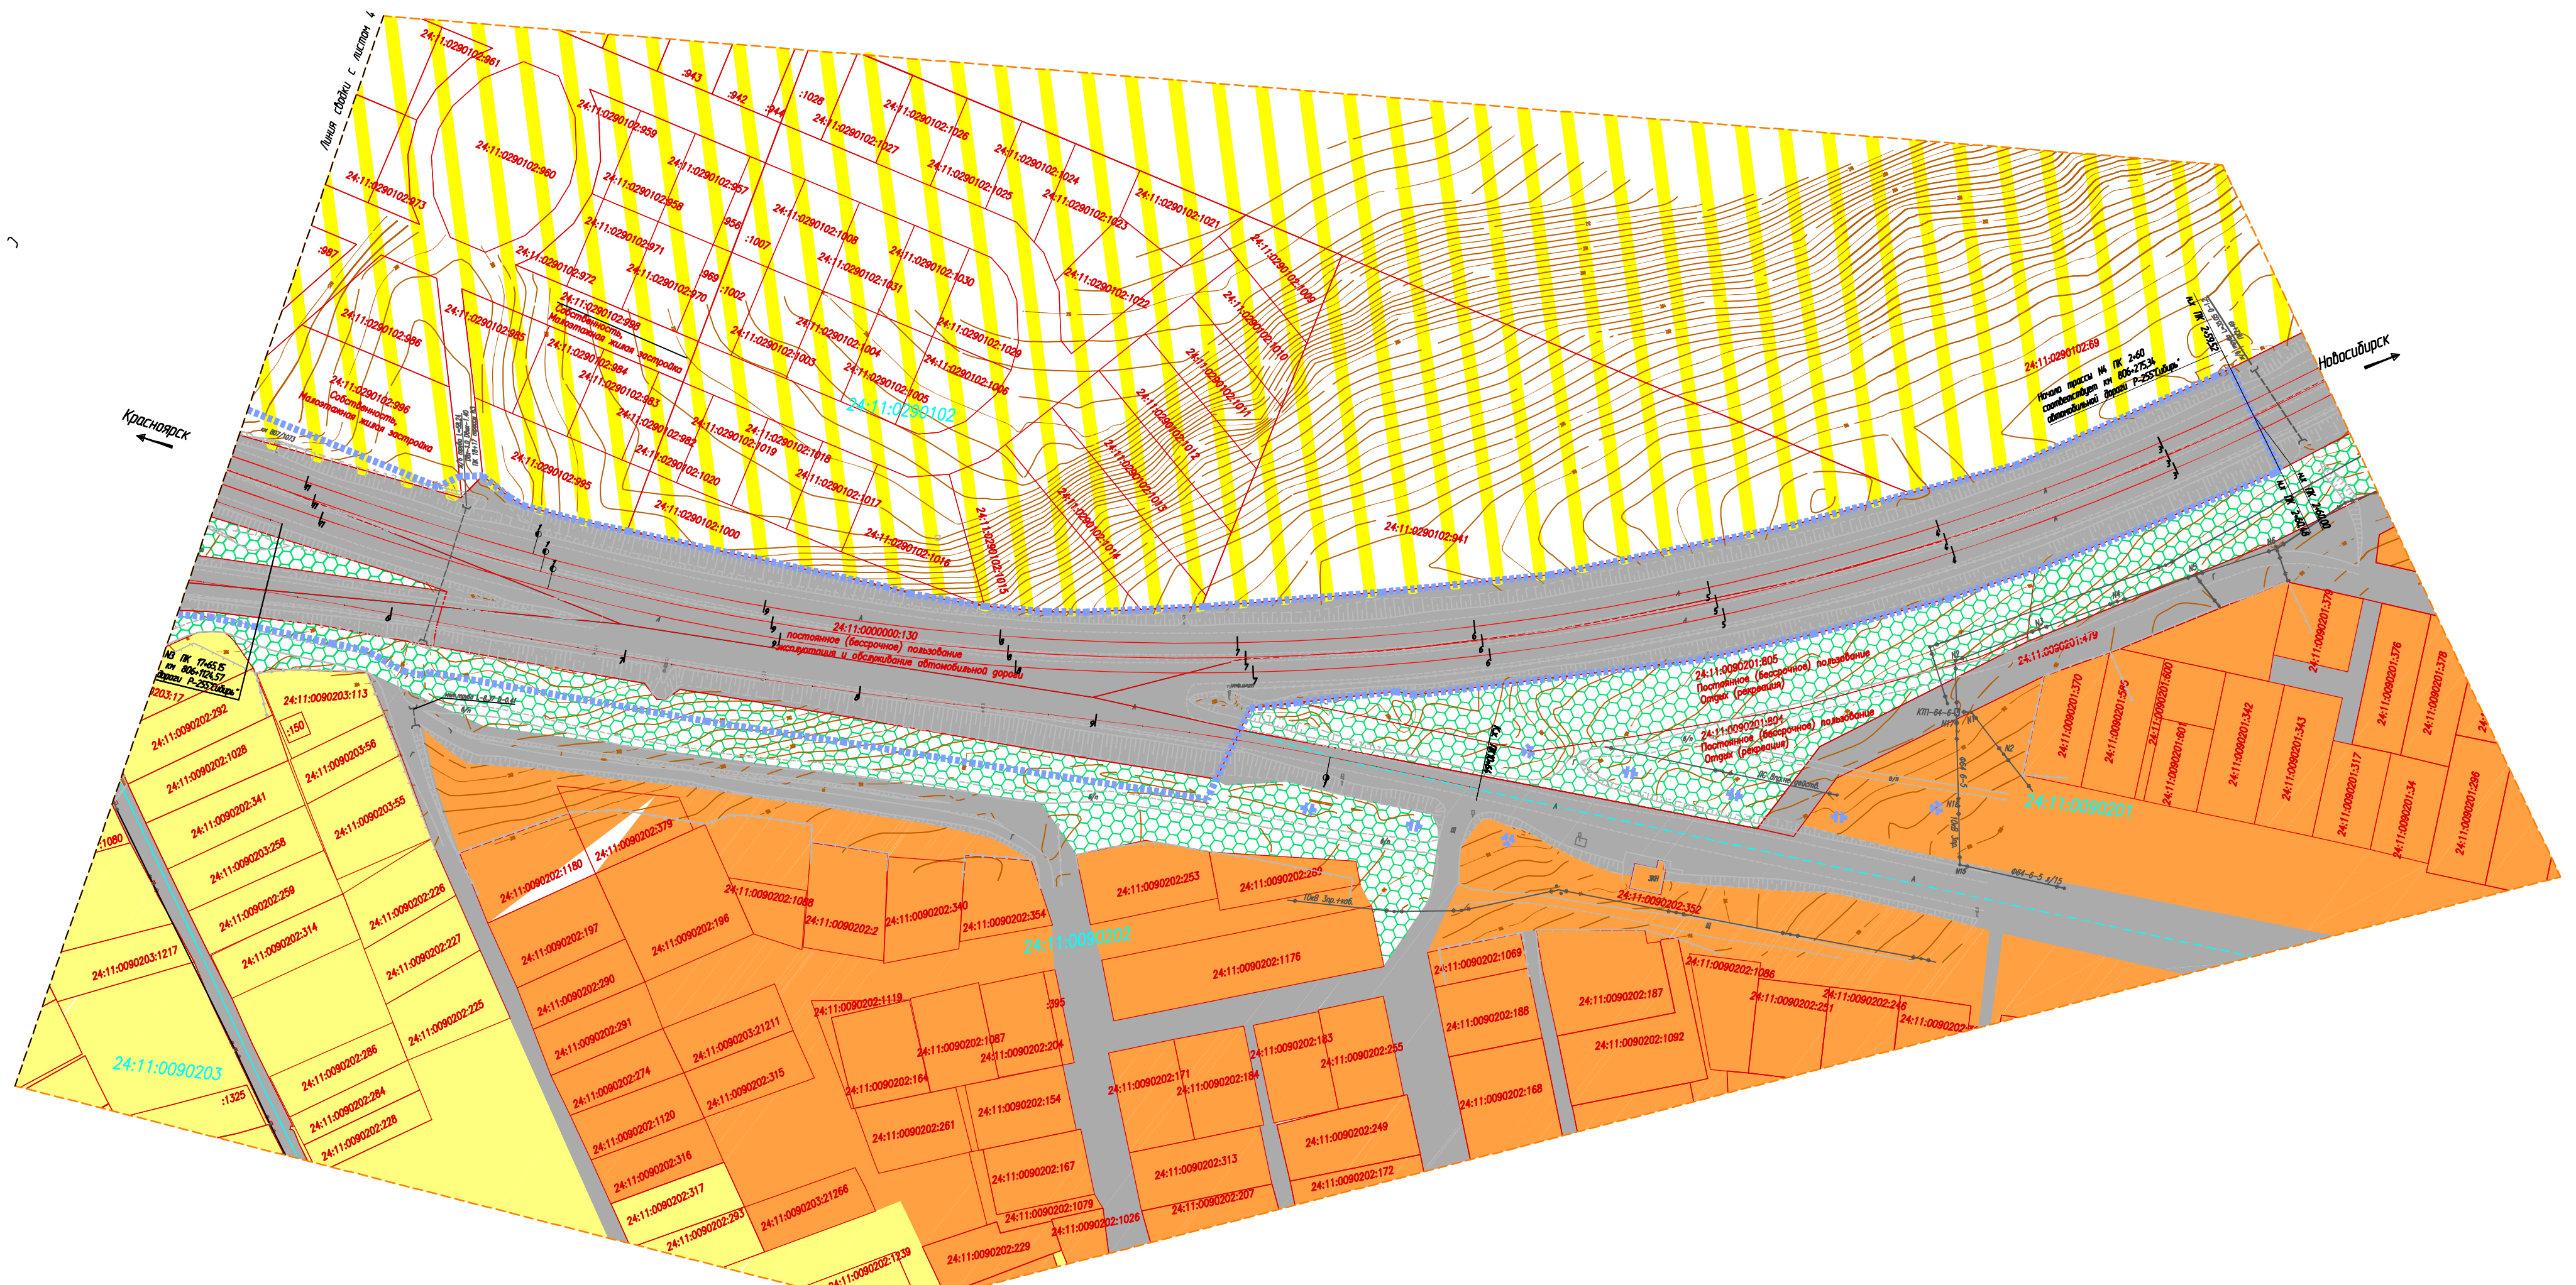


Изд. № листа
Лист № плана
Взам. инв. №

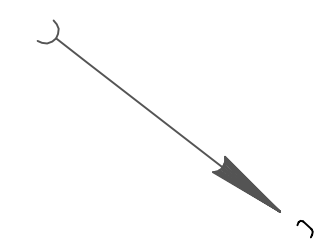

Изм.	Кол.уч.	Лист	№ док.	Подпись	Дата

1/94-15-ПТТ.2