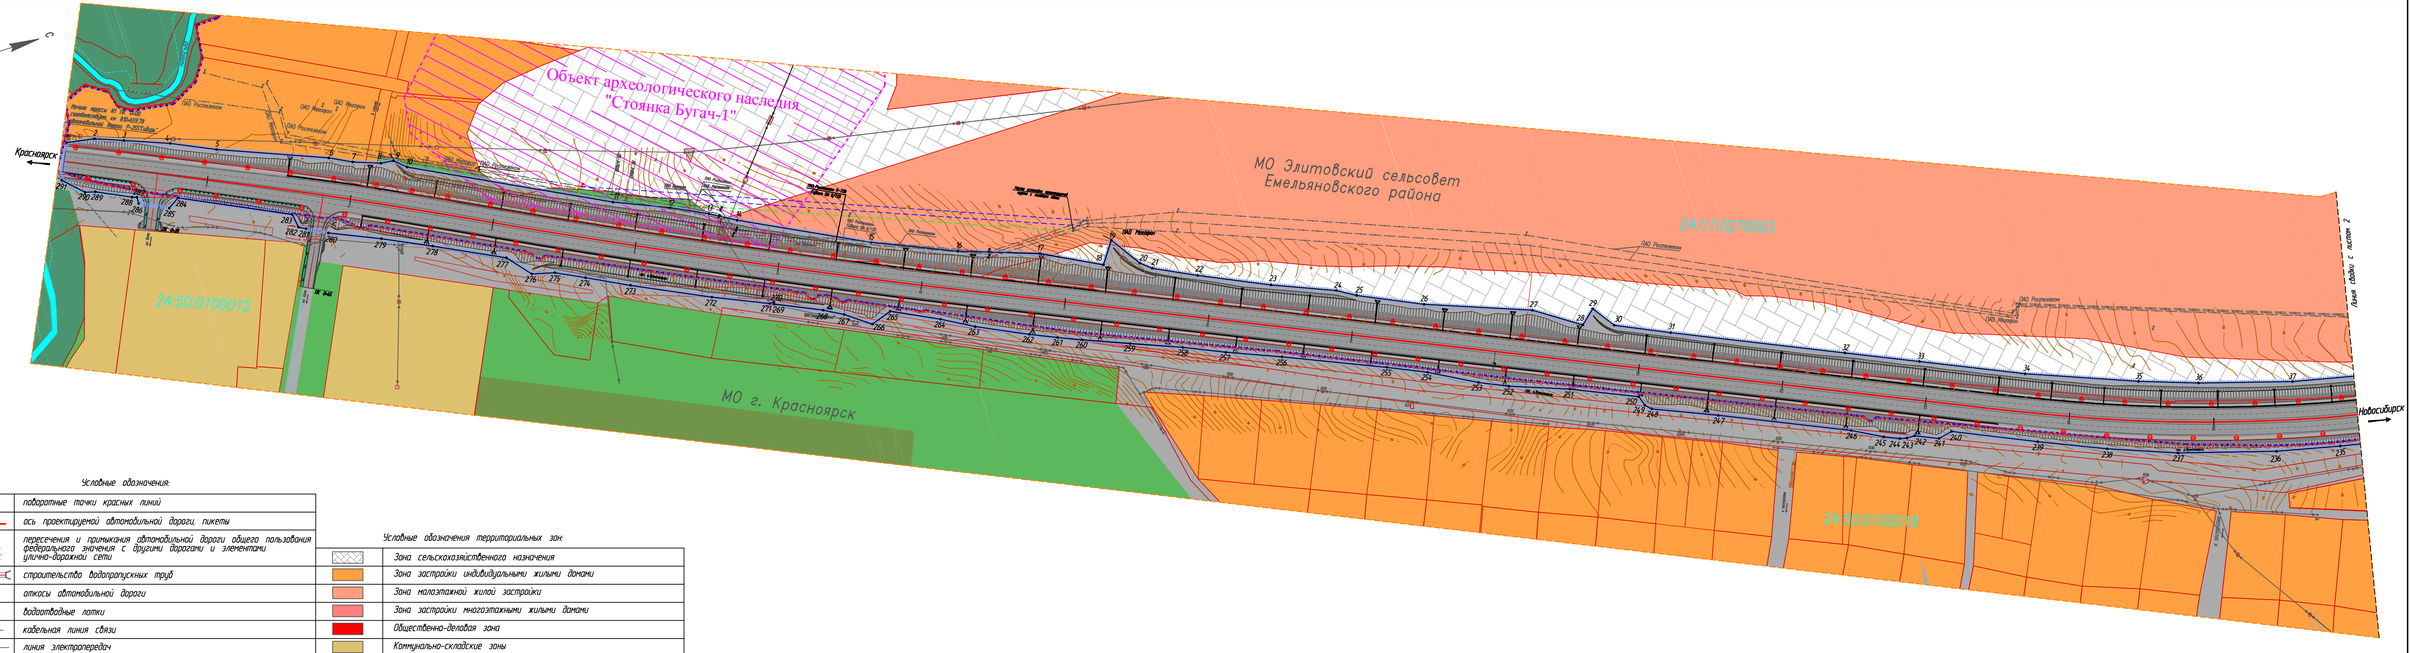


Условные обозначения:

| | |
|---|---|
| | поворотные точки красных линий |
| | ось проектируемой автомобильной дороги, пикеты |
| | пересечения и примыкания автомобильной дороги общего пользования федерального значения с другими дорогами и элементами улично-дорожной сети |
| | строительство водопропускных труб |
| | откосы автомобильной дороги |
| | водоотводные лотки |
| | кабельная линия связи |
| | линия электропередач |
| | проектируемая линия электропередач |
| | горизонтали |
| | тротуары |
| | проектируемое наружное освещение |
| | демонтируемый кабель линии связи |
| | демонтируемая линия электропередач |
| | проектируемый подземный силовой кабель |
| | проектируемый подземный кабель связи ПАО "Ростелеком" |
| | проектируемый подземный кабель связи ПАО "Мегафон" |

Условные обозначения территориальных зон:

| | |
|---|---|
| | Зона сельскохозяйственного назначения |
| | Зона застройки индивидуальными жилыми домами |
| | Зона малоэтажной жилой застройки |
| | Зона застройки многоэтажными жилыми домами |
| | Общественно-деловая зона |
| | Коммунально-складские зоны |
| | Зона рекреационного назначения |
| | Зона иных зелёных насаждений |
| | Зоны рекреационные лесопарковые |
| | Зона городской рекреации |
| | Зона перспективной жилой застройки |
| 24:11:0270003 | Зона объектов садоводства, дачного хозяйства, огородничества |
| | Зона территорий объектов автомобильного транспорта |
| | Коммунально-складская зона |
| | Зона водных объектов |

Условные обозначения границ:

| | |
|---|---|
| | красные линии |
| | границы зоны планируемого размещения объекта капитального строительства федерального значения |
| | границы объекта археологического наследия |
| | границы земельных участков внесенных в ГКН |
| | границы кадастровых кварталов, обозначение кадастрового квартала |
| | границы муниципального образования |
| | граница населенного пункта г. Красноярск |
| | границы проектируемой территории |

Примечания:

1. Материалы археологического обследований, выполненны Федеральное государственное бюджетное учреждение науки Институт археологии и этнографии Сибирского отделения Российской академии наук (ИАЭТ СО РАН)
2. Система высот – Балтийская.
3. Система координат – местная 167 зона.
4. Сечение рельефа горизонталями через 0.5 м
5. План составлен по материалам изысканий, выполненных ОАО "Красгидропроект" в октябре – декабре 2015г.

| | | | | | | | | |
|---|---|---|---|---|---|---|---|---|
| | | | | | | | 1/94-15-ППТ.2.4 | |
| | | | | | | | Строительство и реконструкция участков автомобильной дороги М-51 М-52 М-55 "Байкал" от Челябинска через Курган, Омск, Новосибирск, Кемерово, Красноярск, Иркутск, Улан-Удэ до Читы. Реконструкция автомобильной дороги Р-255 "Сибирь" Новосибирск-Кемерово-Красноярск-Иркутск, на участке км 807+000 - км 812+000, Красноярский край | |
| Изм. | Кол.уч. | Лист | N док. | Подпись | Дата | | | |
| Разработал | | Сибгатуллин | | | 05.16 | Проект планировки территории | Стадия: П | Лист: 1 / Листов: 5 |
| Проверил | | Кирилл | | | 05.16 | | | |
| ГИП | | Владимирова | | | 05.16 | | | |
| Н.контроль | | Джигиев | | | 05.16 | Схема границ территорий объектов культурного наследия М 1:2000 | ОАО "Красгидропроект" | |

Инв. № подл. | Подп. и дата | Взам. инв. N