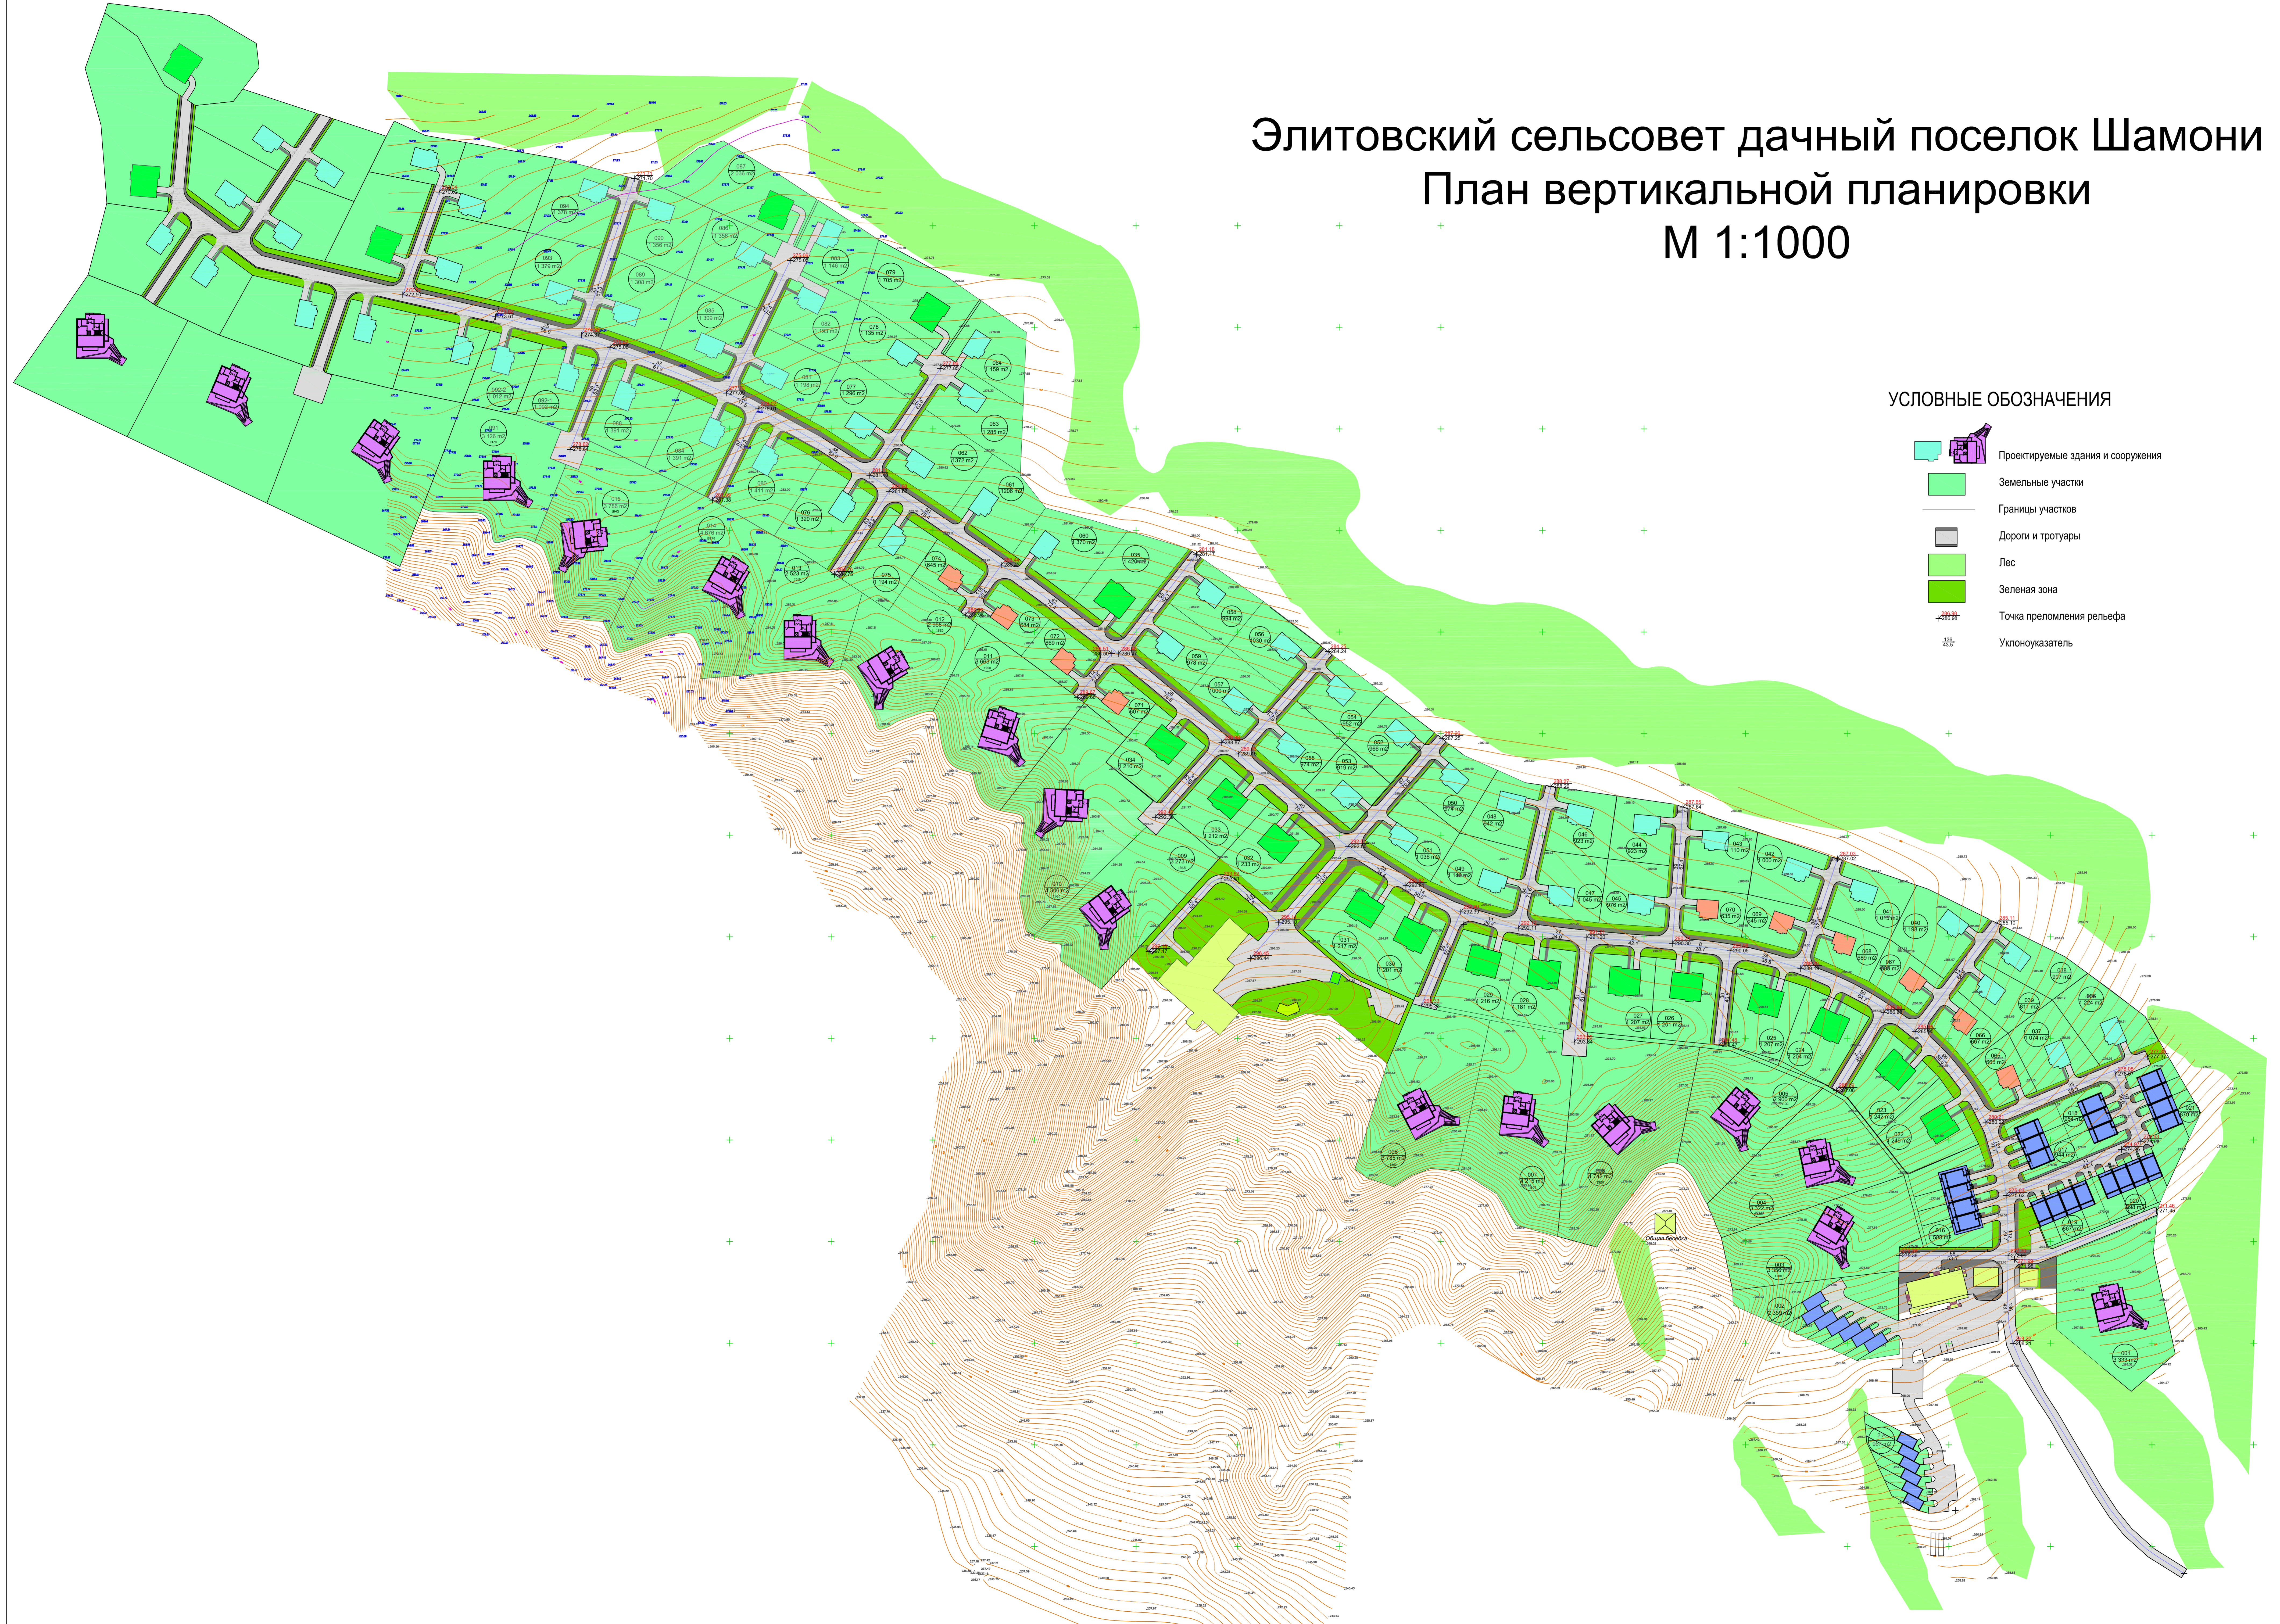








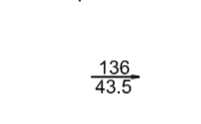

Элитовский сельсовет дачный поселок Шамони

План вертикальной планировки

М 1:1000



УСЛОВНЫЕ ОБОЗНАЧЕНИЯ

-  Проектируемые здания и сооружения
-  Земельные участки
-  Границы участков
-  Дороги и тротуары
-  Лес
-  Зеленая зона
-  Точка преломления рельефа
-  Уклоноуказатель

Имя	Лист	№в. док.	Полость	Дата
Выполнен				2016
Проверен	Якимов Т.А.			2016
Гендиректор	Якимов Т.А.			2016

ДНП "Шамони"	
Дачный поселок Шамони в районе поселка Элита.	
Проект планировки. Корректировка 2016г.	
План вертикальной планировки	стадия лист листов
М 1:1000	П 6 17
ИП Якимов Т.А.	