
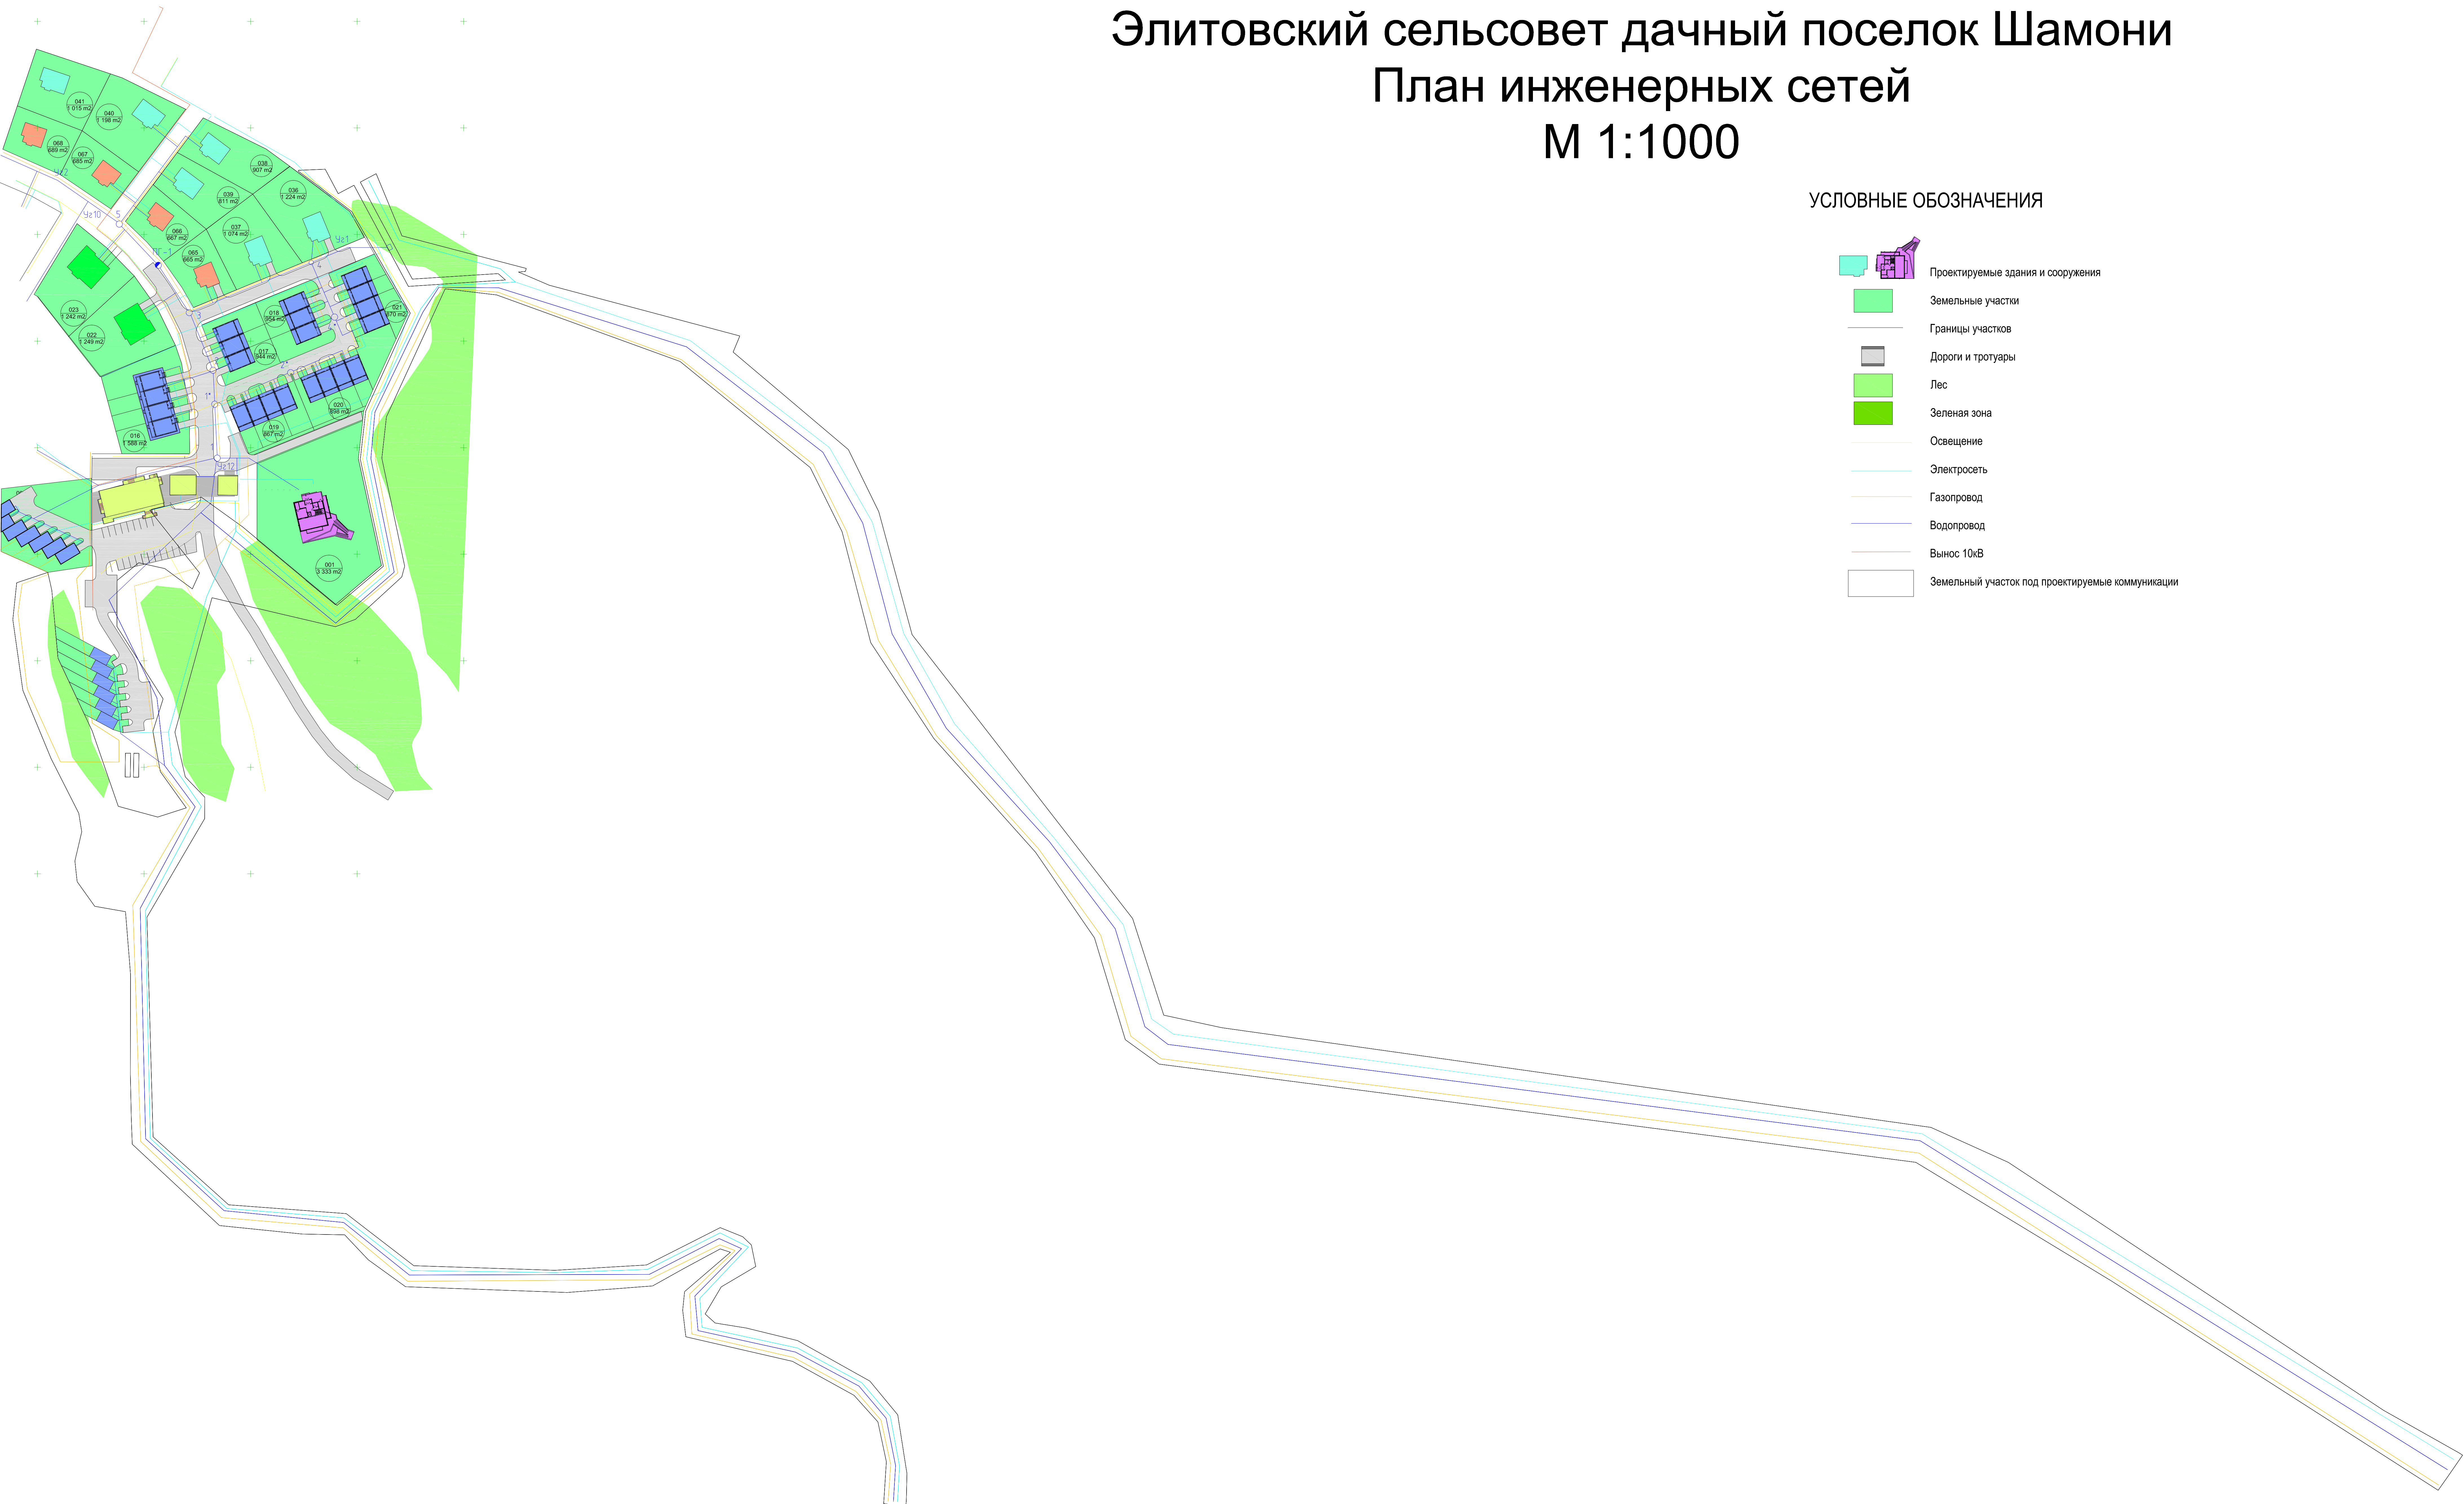


Элитовский сельсовет дачный поселок Шамони  
План инженерных сетей  
М 1:1000

### УСЛОВНЫЕ ОБОЗНАЧЕНИЯ

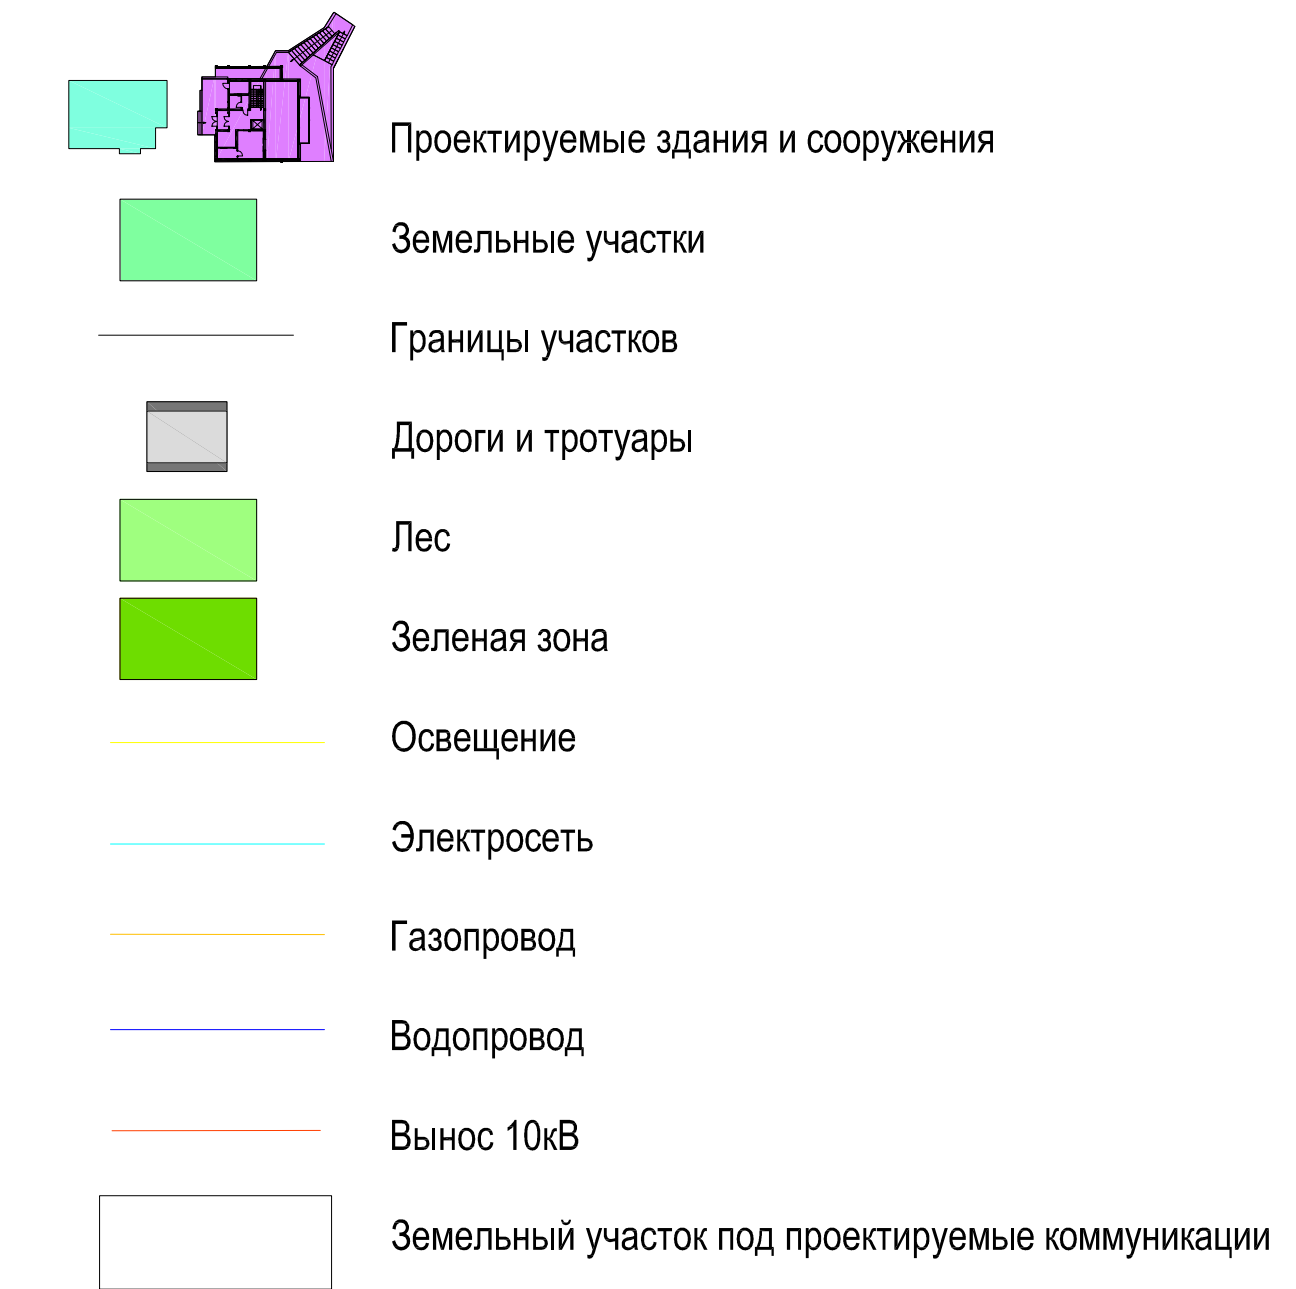

						<b>ДНП "Шамони"</b>				
						<b>Дачный поселок Шамони в районе поселка Элита.</b>				
						<b>Проект планировки. Корректировка 2016г.</b>				
Иван	Лист	№ док	Подпись	Дата		План инженерных сетей М 1:1000	стация		лист	листов
Выполнен				2016			п	8	17	
Проверен	Яковлева Т.А.			2016						
Ген.директор	Яковлева Т.А.			2016						
						ИП Яковлева Т.А.				